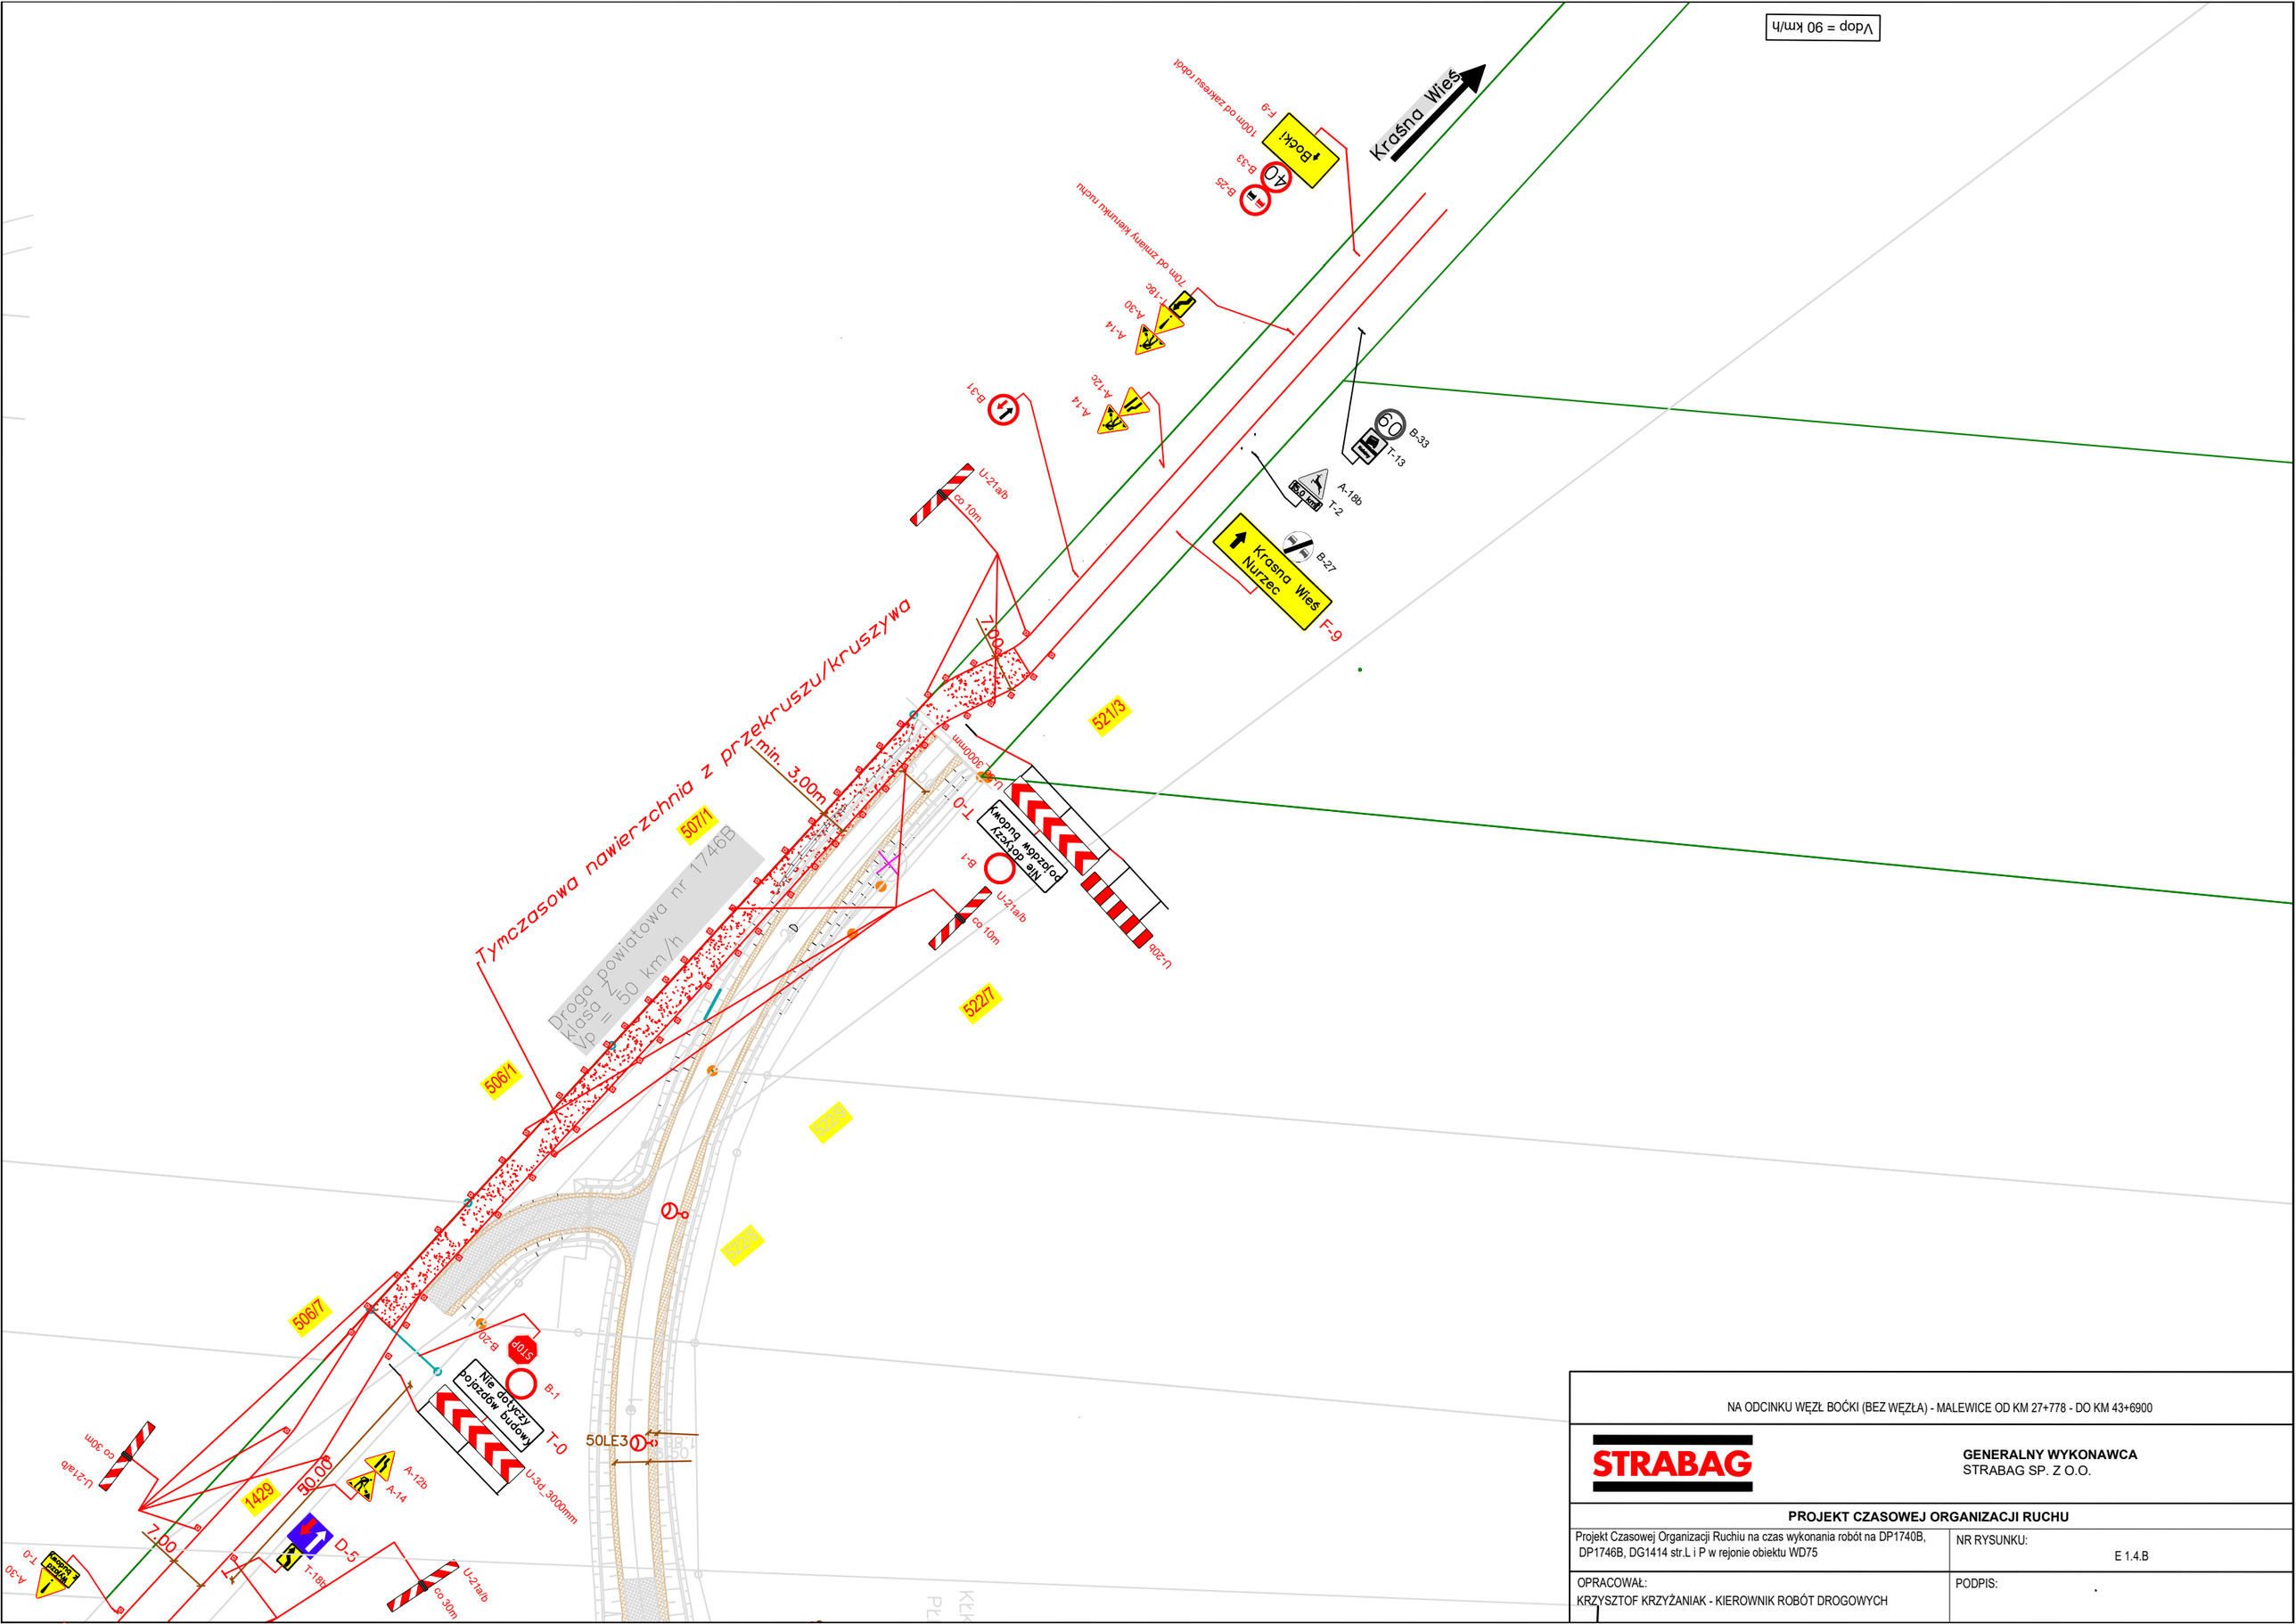


NA ODCINKU WĘZŁ BOĆKI (BEZ WĘZŁA) - MALEWICE OD KM 27+778 - DO KM 43+6900

STRABAG

**GENERALNY WYKONAWCA**
STRABAG SP. Z O.O.

**PROJEKT CZASOWEJ ORGANIZACJI RUCHU**

| | |
|---|---|
| Projekt Czasowej Organizacji Ruchiu na czas wykonania robót na DP1740B, DP1746B, DG1414 str.L i P w rejonie obiektu WD75 | NR RYSUNKU: E 1.4.B |
| OPRACOWAŁ: KRZYSZTOF KRZYŻANIAK - KIEROWNIK ROBÓT DROGOWYCH | PODPIS: |