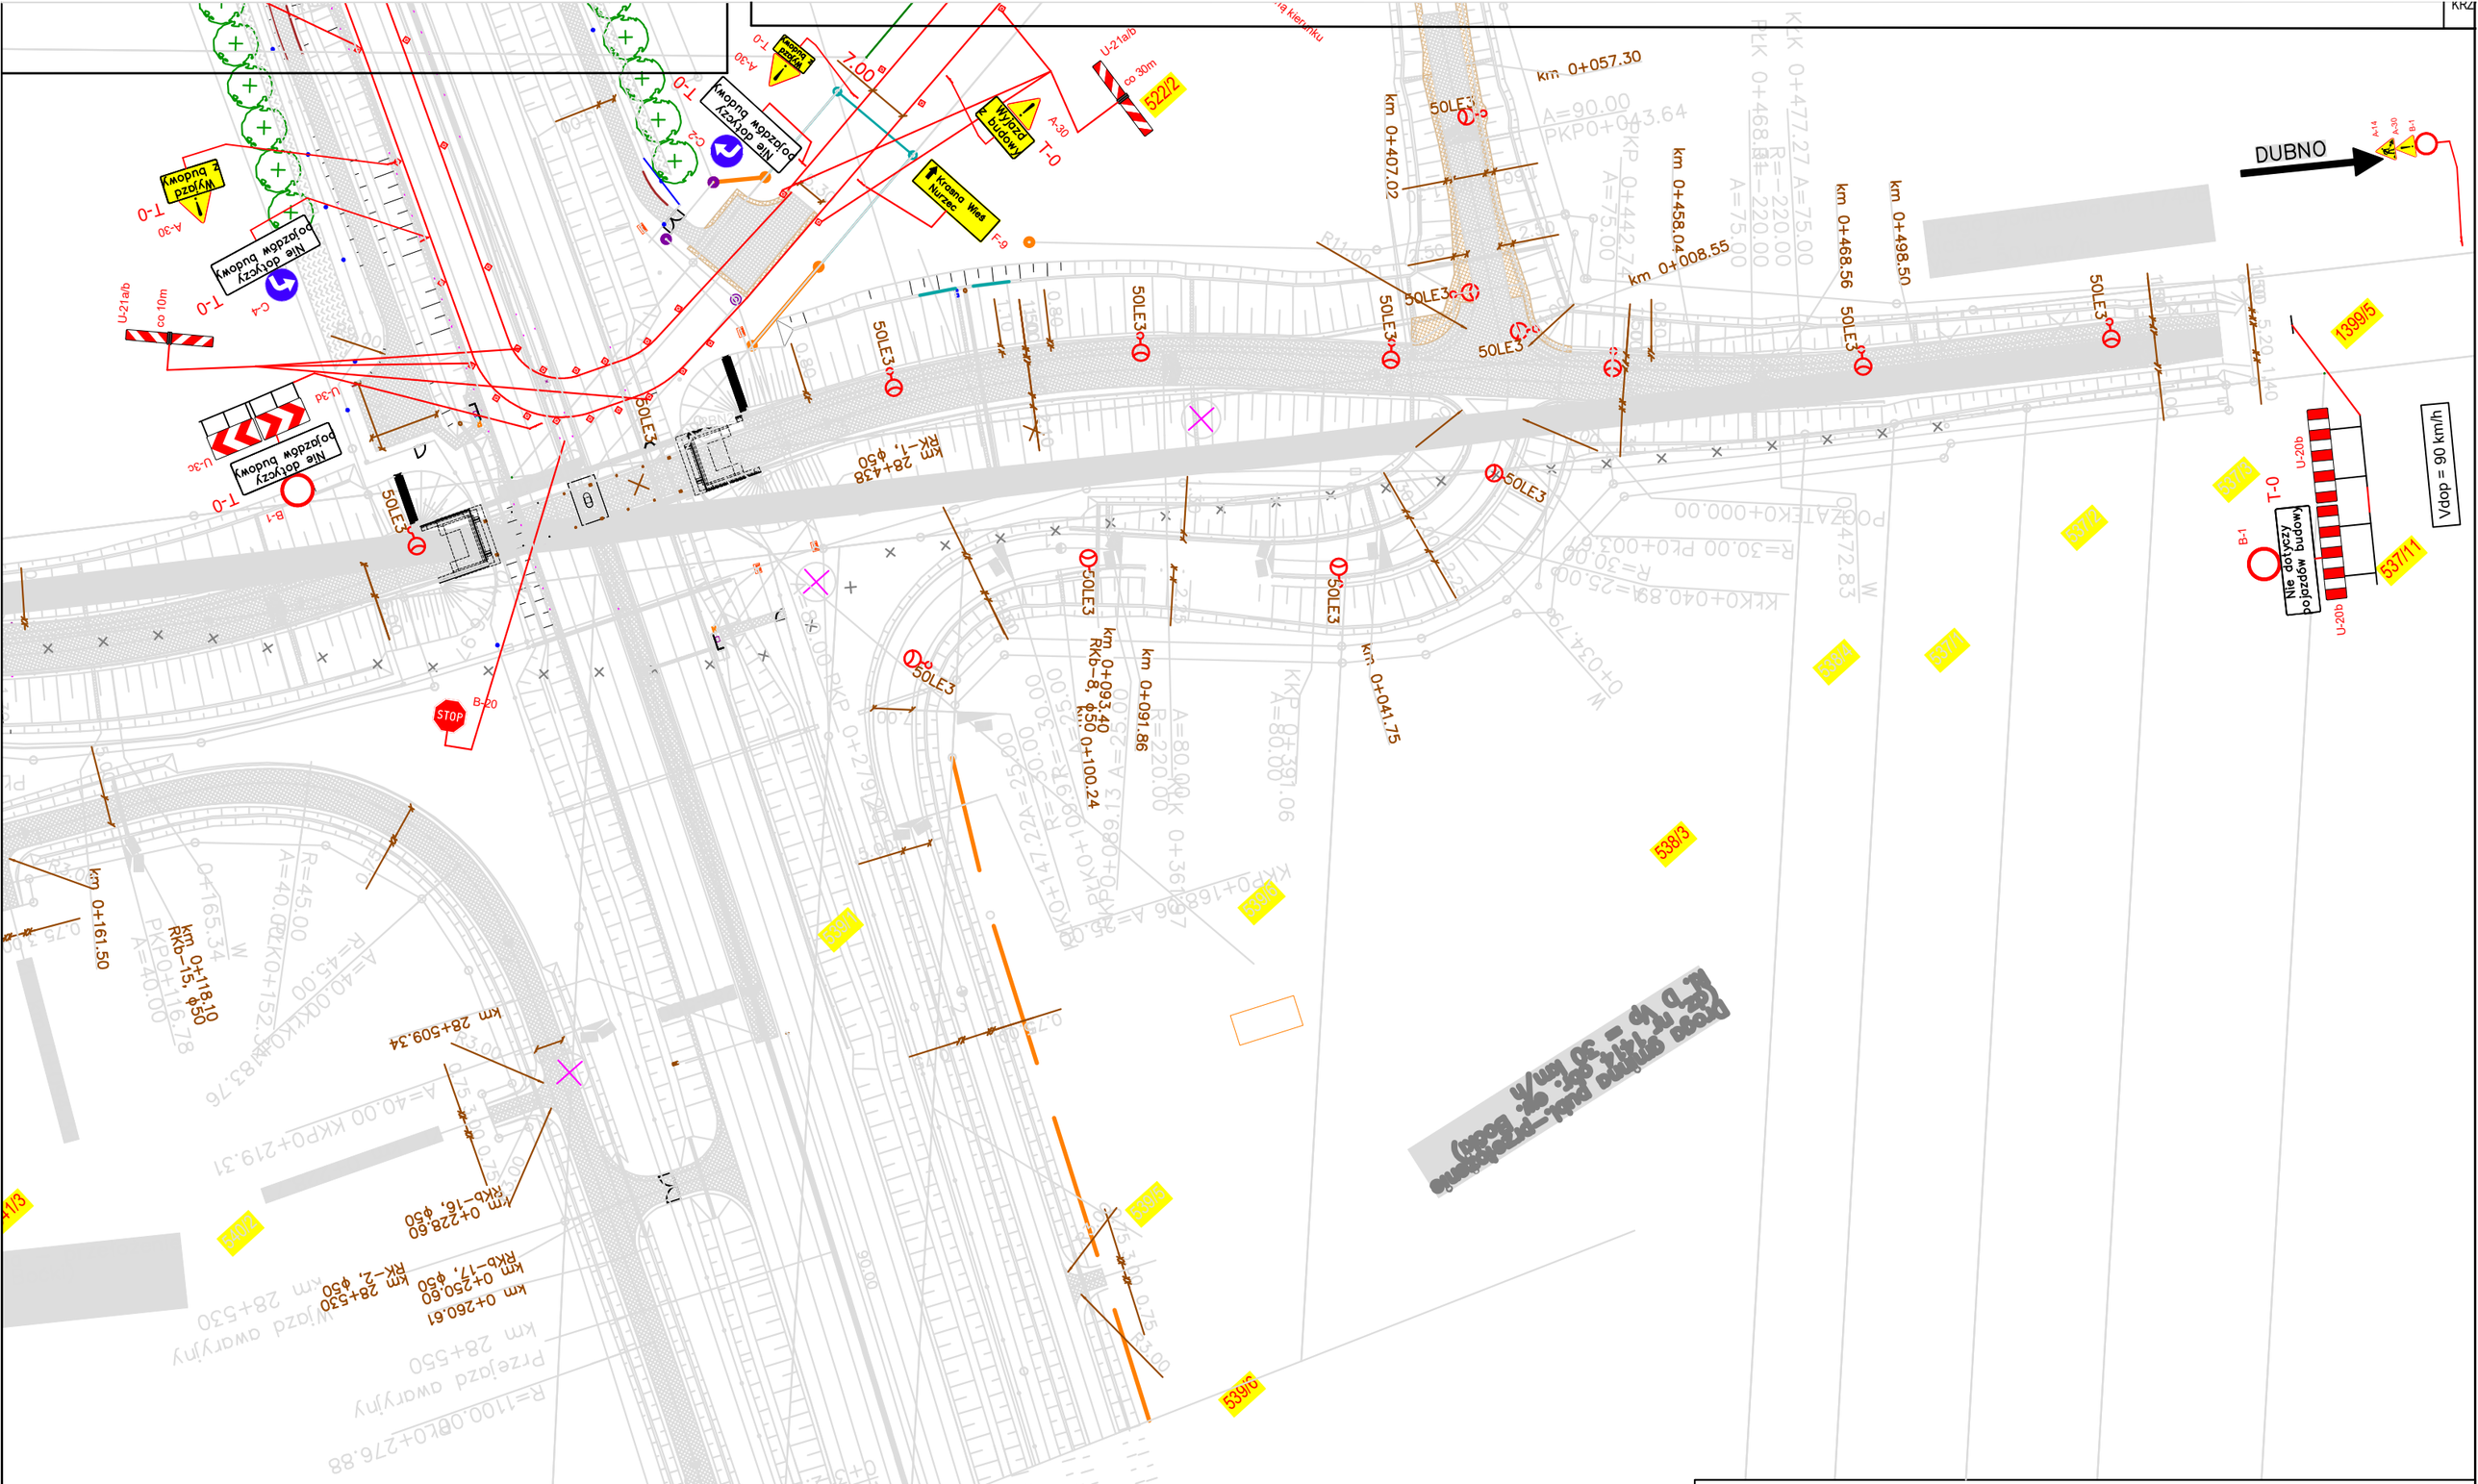

BUDOWA DROGI S19

NA ODCINKU WĘZŁ BOĆKI (BEZ WĘZŁA) - MALEWICE OD KM 27+778 - DO KM 43+6900

STRABAG

GENERALNY WYKONAWCA
STRABAG SP. Z O.O.

PROJEKT CZASOWEJ ORGANIZACJI RUCHU

Projekt Czasowej Organizacji Ruchiu na czas wykonania robót na DP1740B, DP1746B, DG1414 str.L i P w rejonie obiektu WD75	NR RYSUNKU: E 1.3
OPRACOWAŁ: KRZYSZTOF KRZYŻANIAK - KIEROWNIK ROBÓT DROGOWYCH	PODPIS: