




| | | |
|---|---------------------|---|
| WYKONAWCA: | | |
| STRABAG | | STRABAG SP. z o.o. ul. Parzewska 10 05-800 Pruszków |
| JEDNOSTKA PROJEKTOWA: | | |
| VIA | | TM-VIA sp. z o.o. Maszków, ul. Krakowska 461 32-095 Iwanowice tel.: (0-12) 661-53-91 tel.: (0-12) 661-53-90 biuro@tmvia.pl |
| NAZWA OPRACOWANIA: Projekt tymczasowej organizacji ruchu wykonywany w ramach zadania pn.: "Projekt i budowa drogi S19 na odcinku węzeł Boćki (bez węzła) - Malewice" | | |
| TYTUŁ RYSUNKU: Plan sytuacyjny | | |
| FUNKCJA: | IMIĘ I NAZWISKO: | PODPIS: |
| Projektant | Mateusz Małkowski | <i>[Signature]</i> |
| SKALA: 1:500 | DATA: 05.12.2022 | NR RYS. E3.1 |
| NR PROJEKTU: 200668-3.1-01 | | |

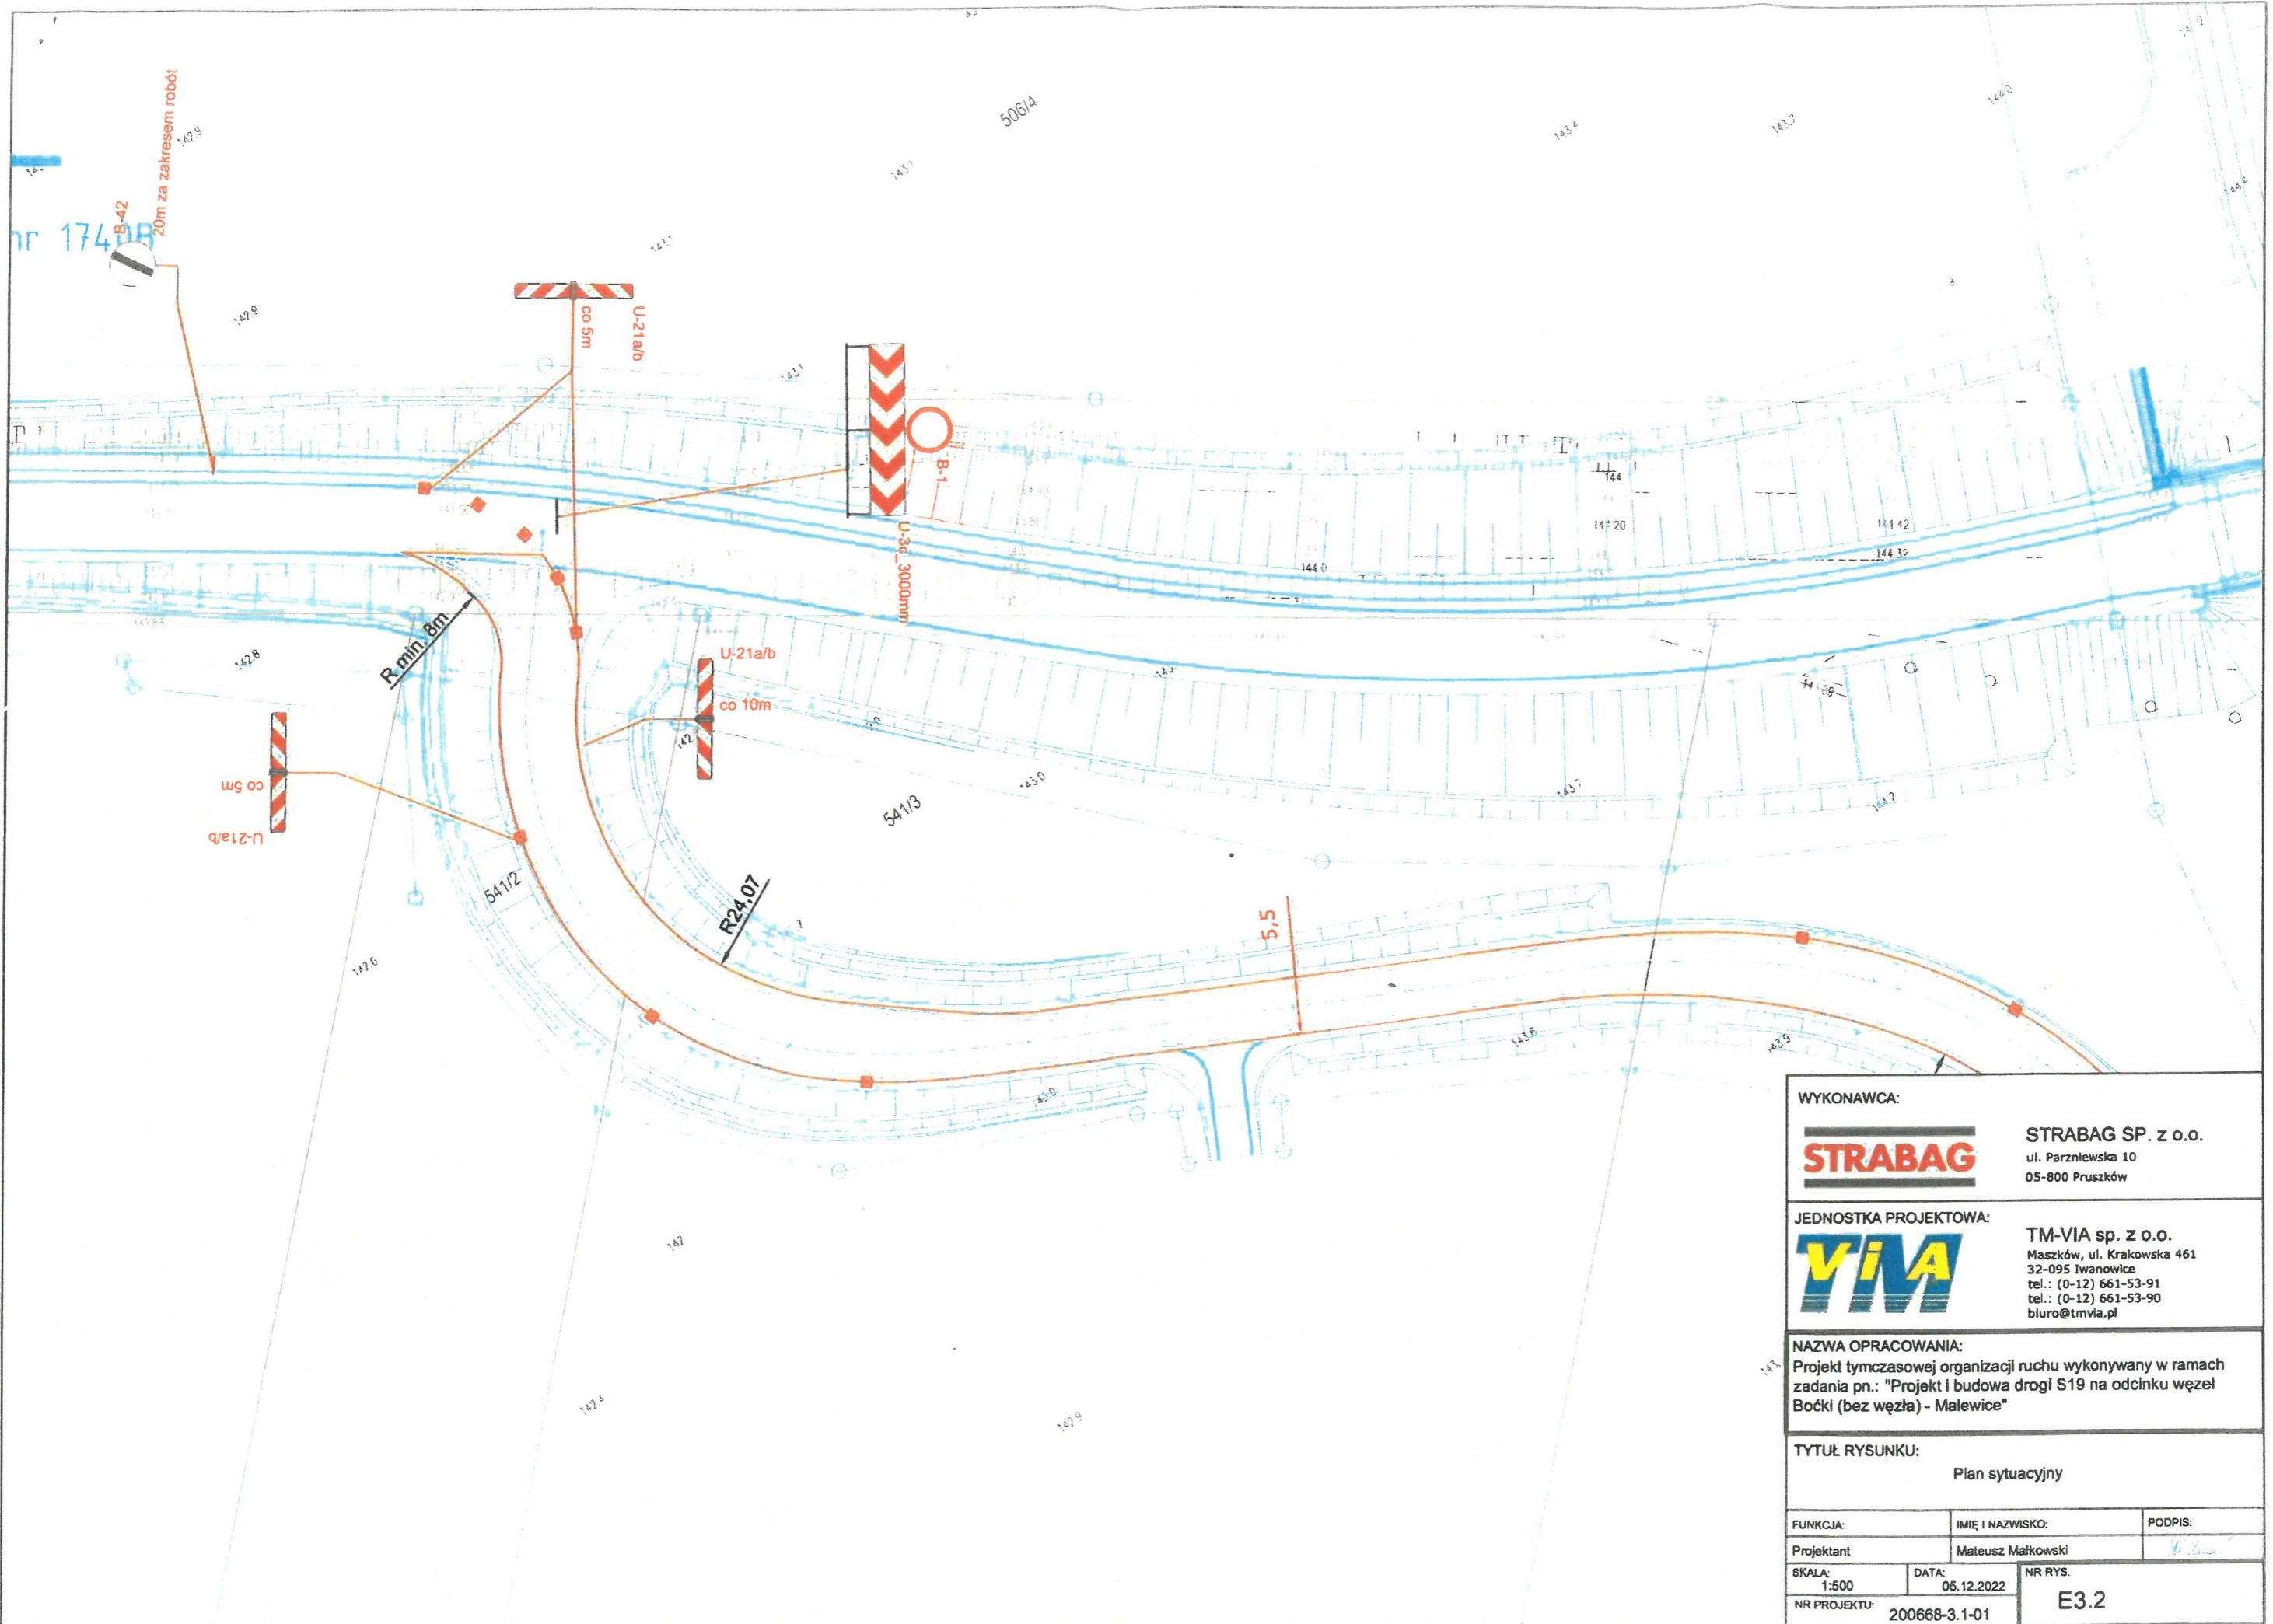

| | | |
|---|-------------------|--------------------|
| WYKONAWCA: | | |
| STRABAG | | |
| STRABAG SP. z o.o. ul. Parzniewska 10 05-800 Pruszków | | |
| JEDNOSTKA PROJEKTOWA: | | |
| VIA | | |
| TM-VIA sp. z o.o. Maszków, ul. Krakowska 461 32-095 Iwanowice tel.: (0-12) 661-53-91 tel.: (0-12) 661-53-90 biuro@tmvia.pl | | |
| NAZWA OPRACOWANIA: | | |
| Projekt tymczasowej organizacji ruchu wykonywany w ramach zadania pn.: "Projekt i budowa drogi S19 na odcinku węzeł Boćki (bez węzła) - Malewice" | | |
| TYTUŁ RYSUNKU: | | |
| Plan sytuacyjny | | |
| FUNKCJA: | IMIĘ I NAZWISKO: | PODPIS: |
| Projektant | Mateusz Małkowski | <i>[Signature]</i> |
| SKALA: | DATA: | NR RYS. |
| 1:500 | 05.12.2022 | E3.2 |
| NR PROJEKTU: | 200668-3.1-01 | |

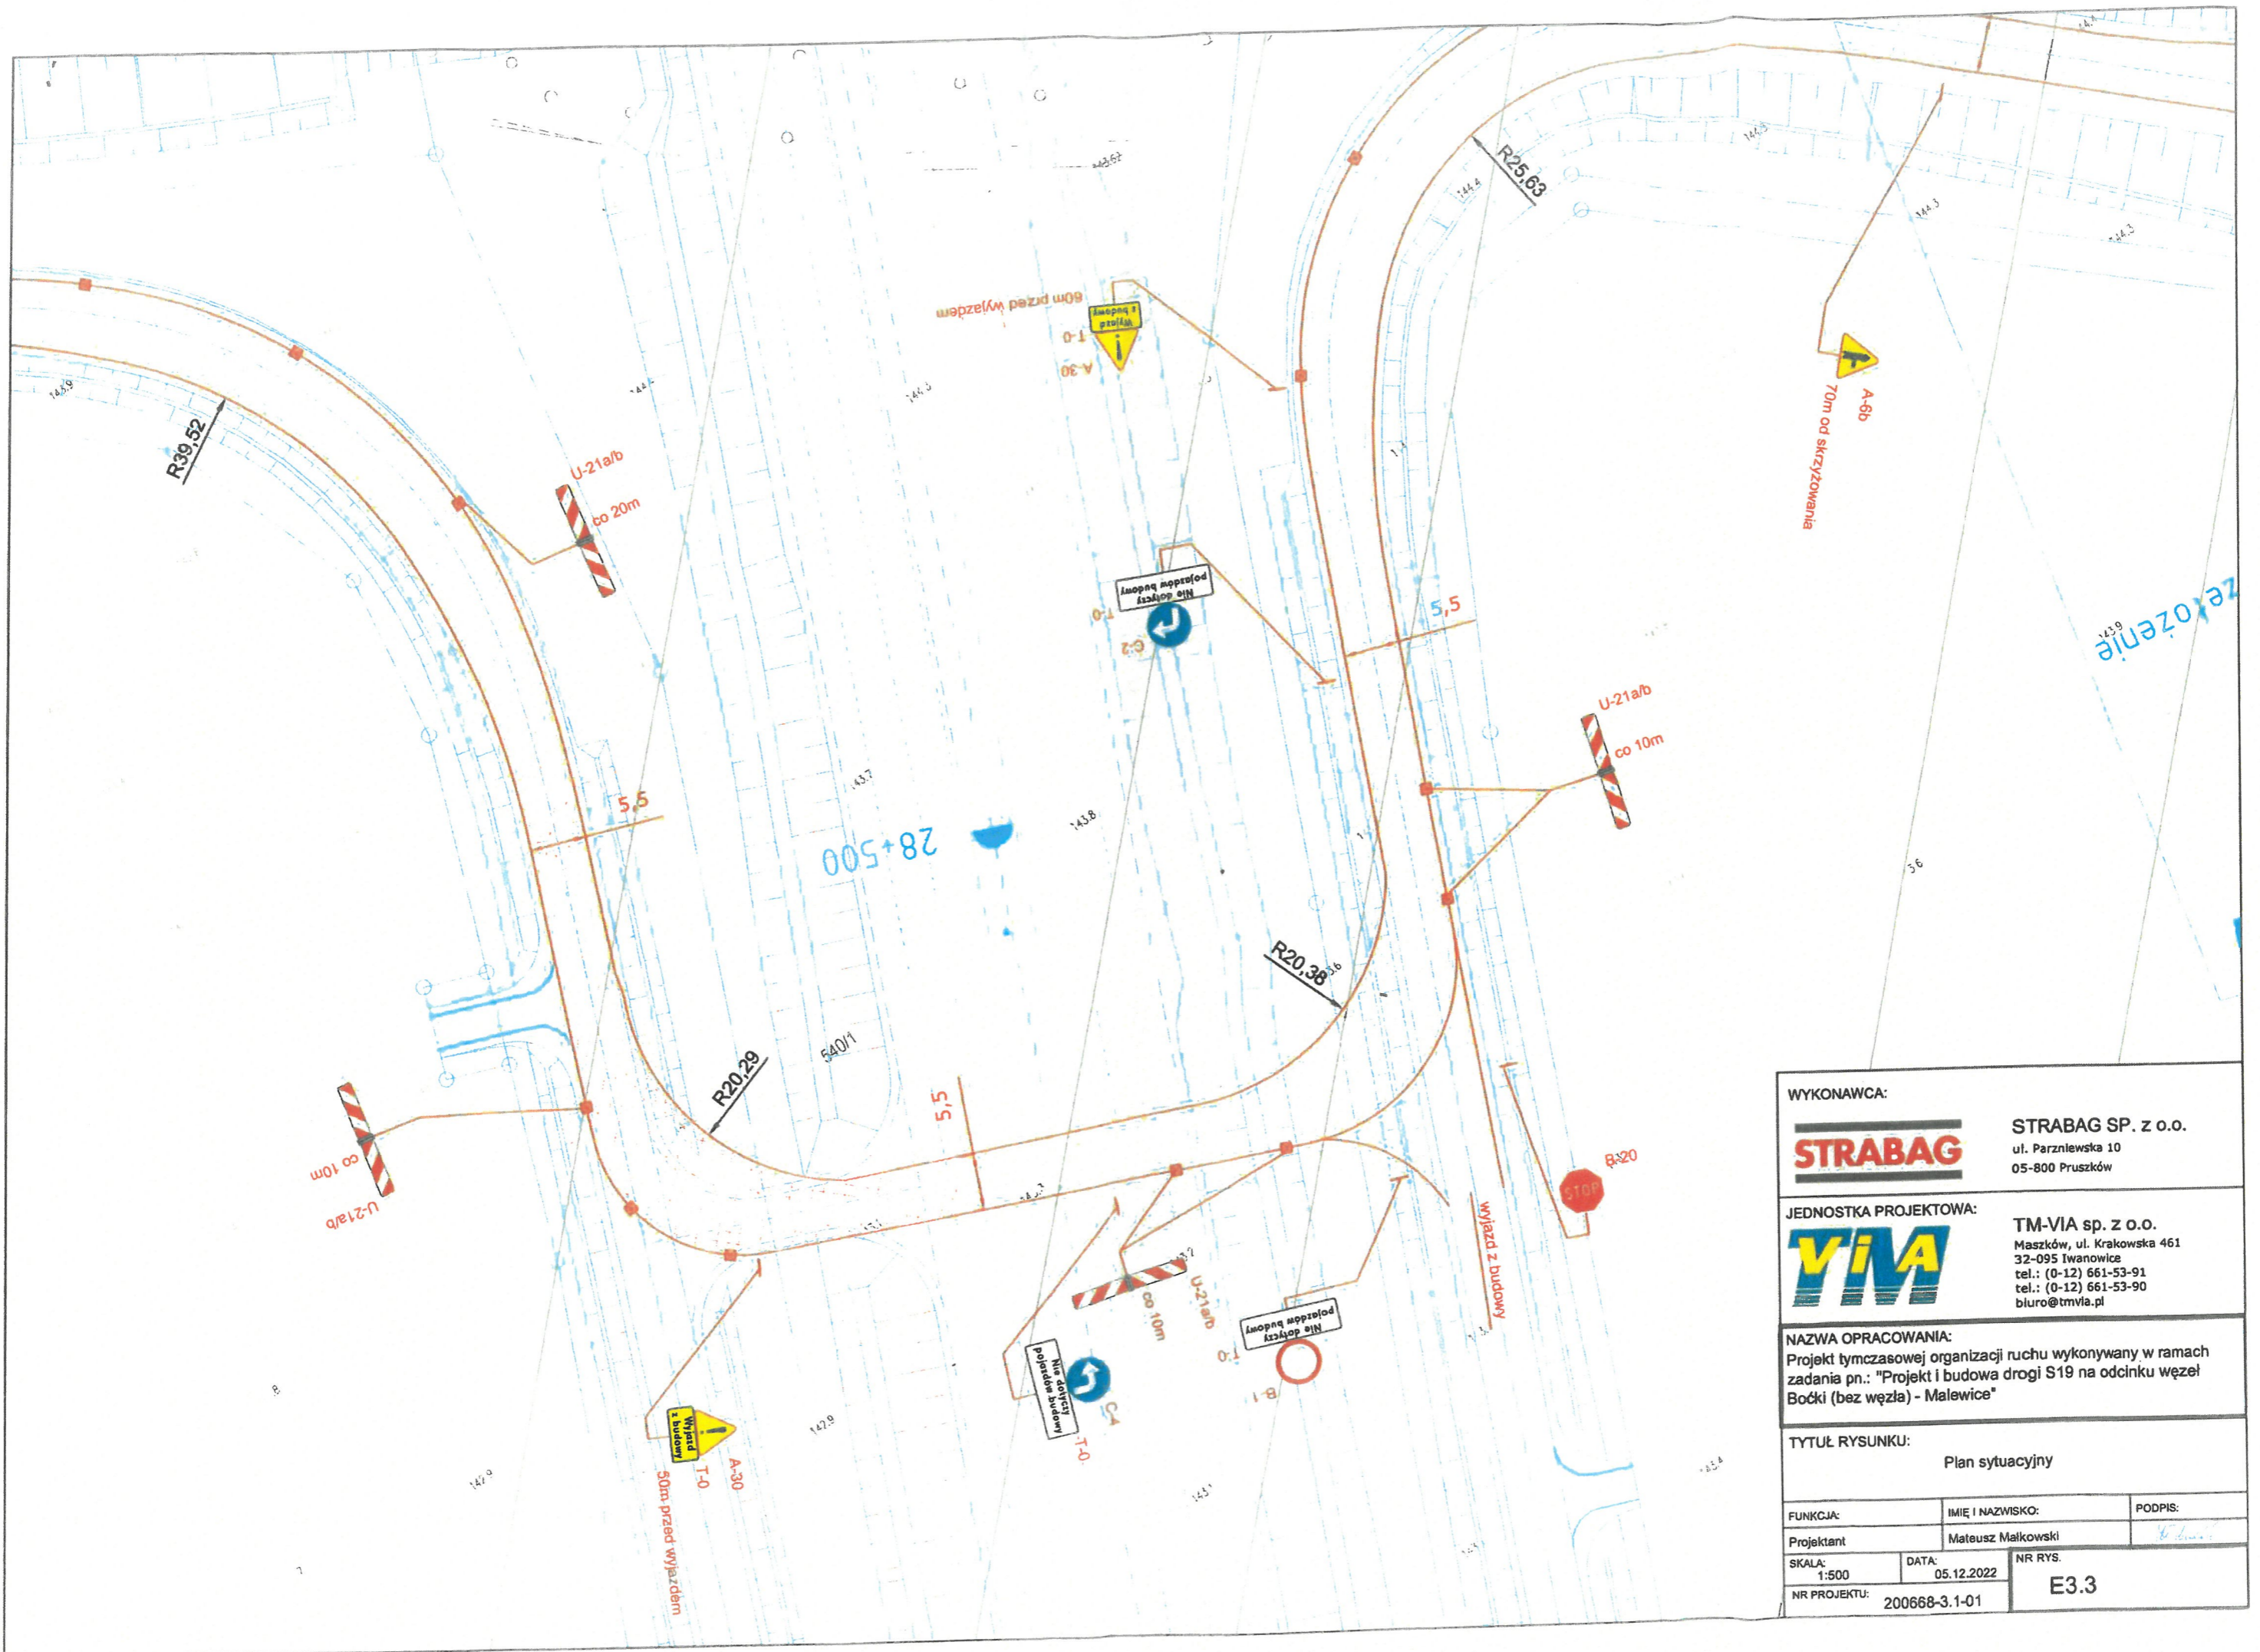


| | | | |
|---|---------------------|---|--|
| WYKONAWCA: | | STRABAG SP. z o.o. ul. Parzewska 10 05-800 Pruszków | |
| JEDNOSTKA PROJEKTOWA: | | TM-VIA sp. z o.o. Maszków, ul. Krakowska 461 32-095 Iwanowice tel.: (0-12) 661-53-91 tel.: (0-12) 661-53-90 biuro@tmvla.pl | |
| NAZWA OPRACOWANIA: Projekt tymczasowej organizacji ruchu wykonywany w ramach zadania pn.: "Projekt i budowa drogi S19 na odcinku węzeł Boćki (bez węzła) - Malewice" | | | |
| TYTUŁ RYSUNKU: | | Plan sytuacyjny | |
| FUNKCJA: | IMIĘ I NAZWISKO: | PODPIS: | |
| Projektant | Mateusz Małkowski | | |
| SKALA: 1:500 | DATA: 05.12.2022 | NR RYS. E3.3 | |
| NR PROJEKTU: 200668-3.1-01 | | | |

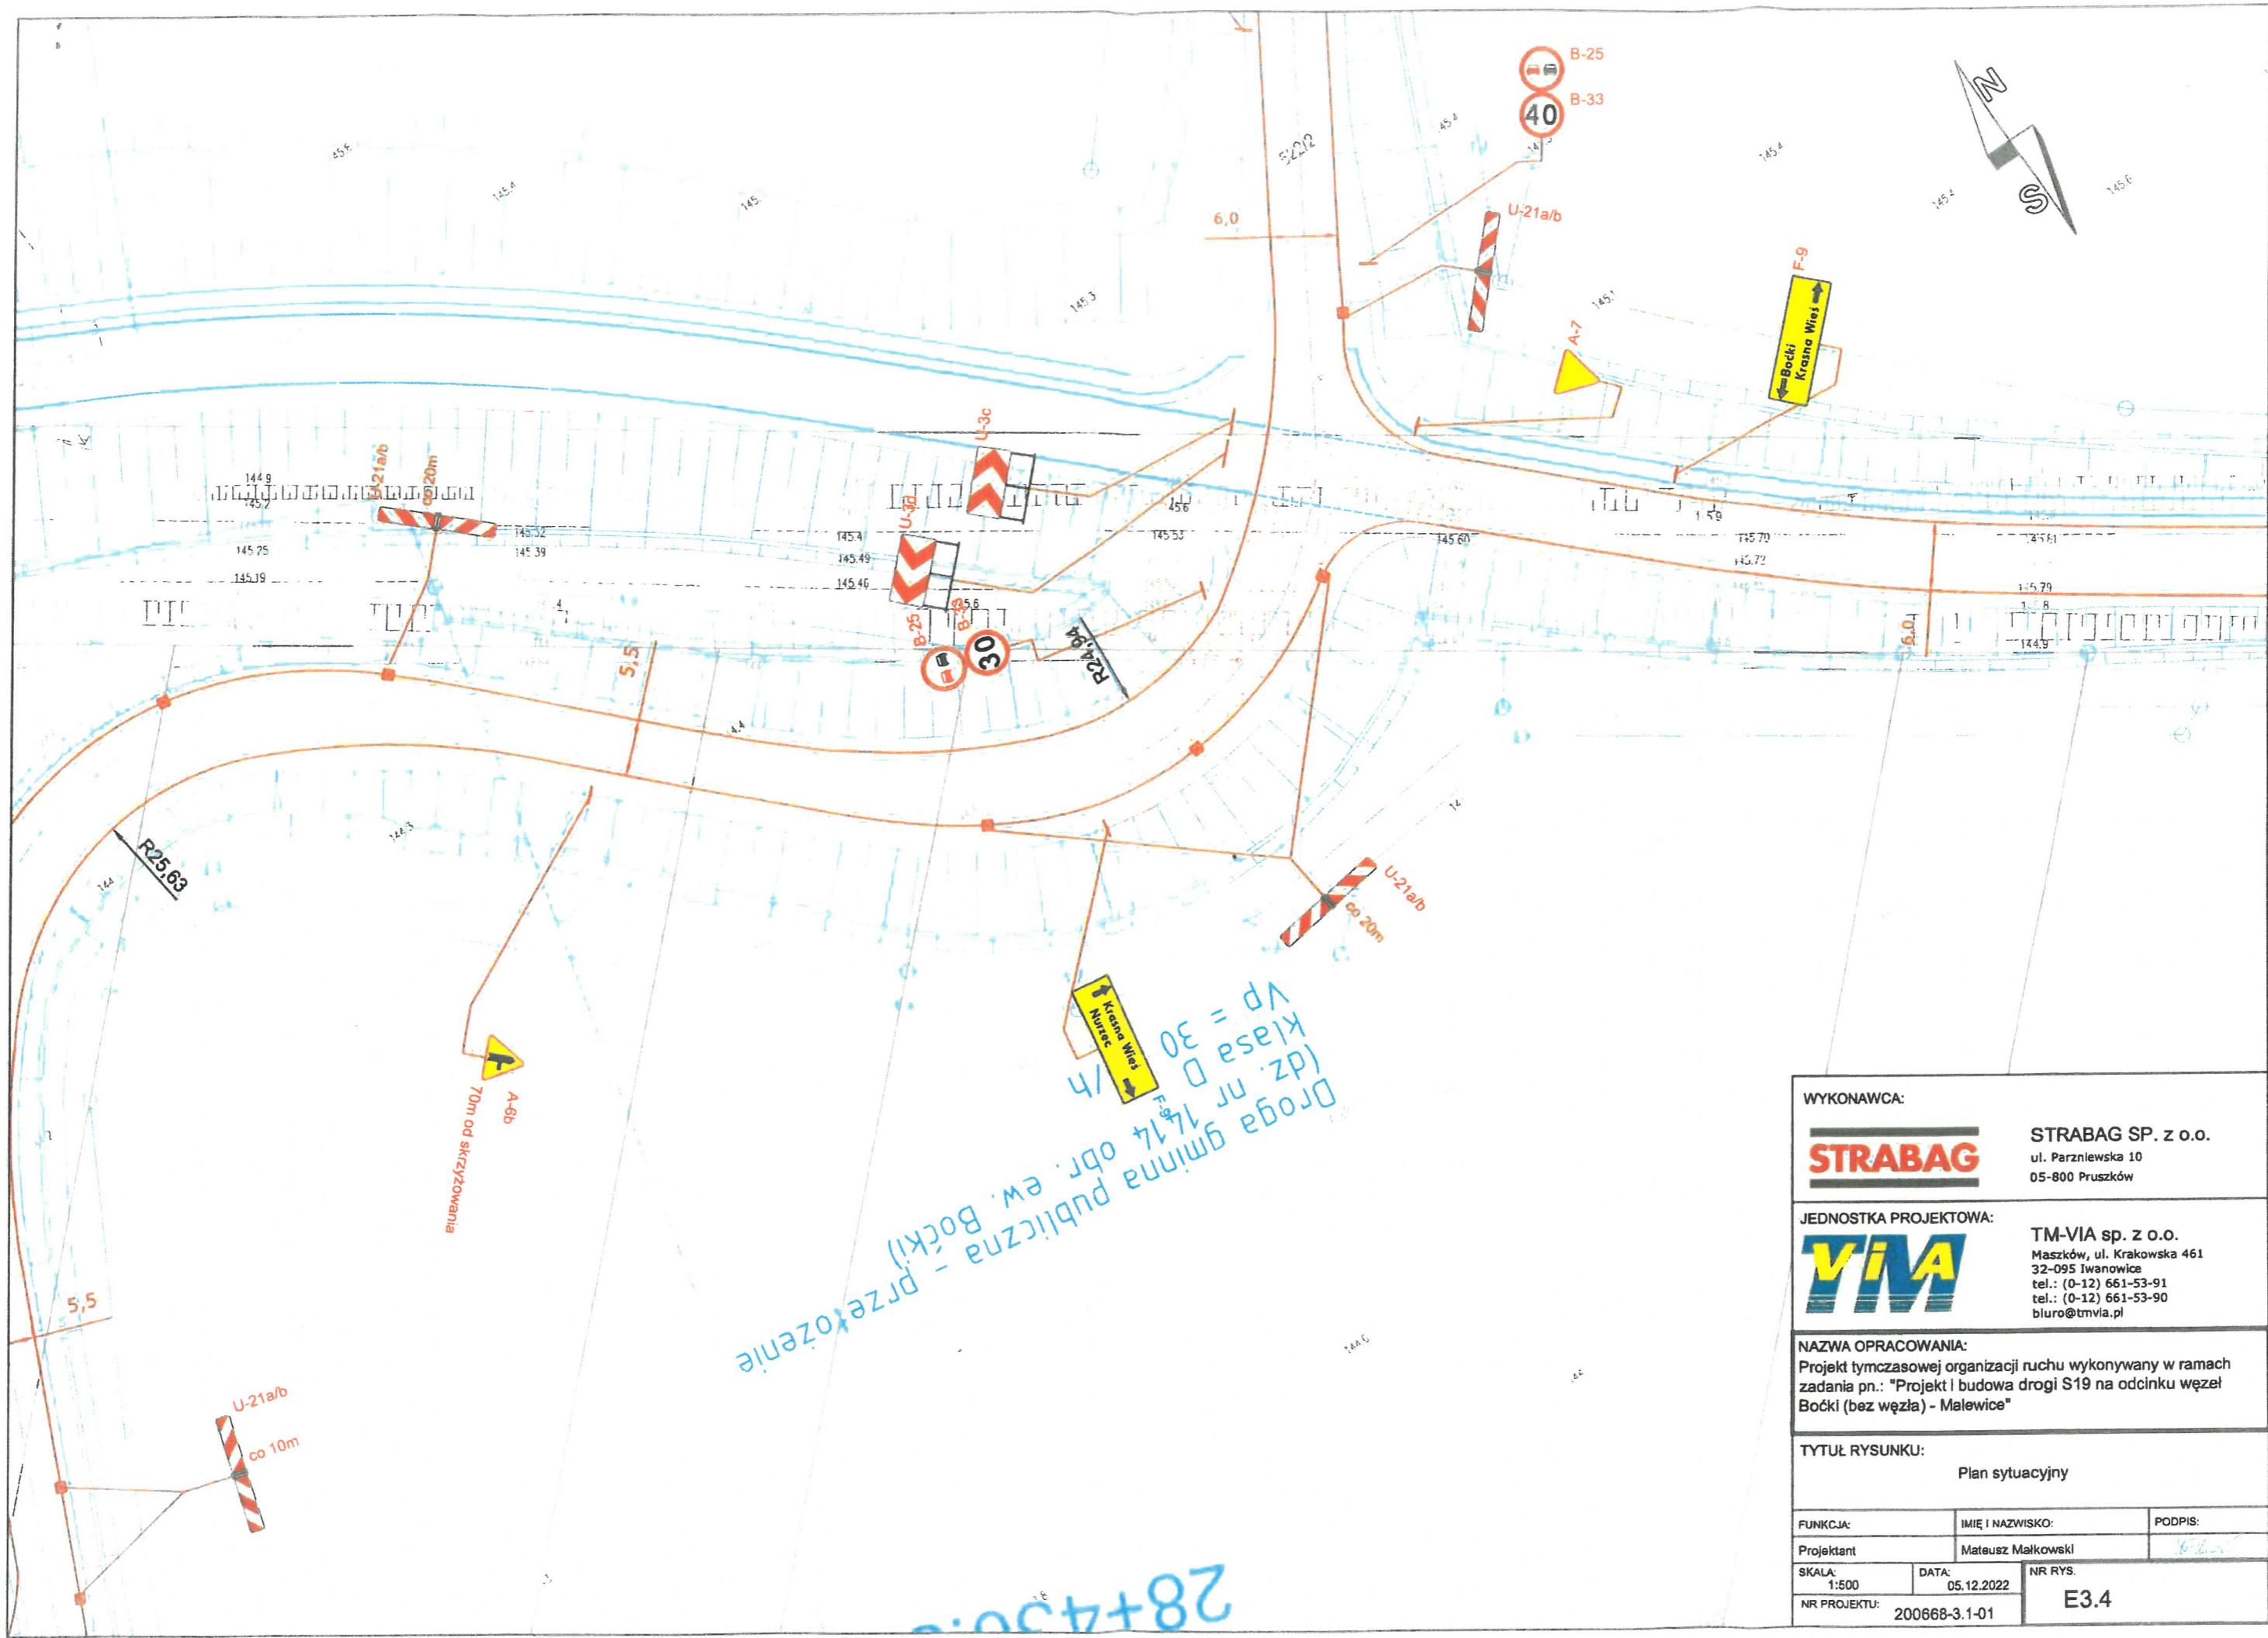


| | | | |
|---|---------------------|--|--|
| WYKONAWCA: | | STRABAG SP. z o.o. ul. Parzewska 10 05-800 Pruszków | |
| JEDNOSTKA PROJEKTOWA: | | TM-VIA sp. z o.o. Maszków, ul. Krakowska 461 32-095 Iwanowice tel.: (0-12) 661-53-91 tel.: (0-12) 661-53-90 biuro@tmvia.pl | |
| NAZWA OPRACOWANIA: Projekt tymczasowej organizacji ruchu wykonywany w ramach zadania pn.: "Projekt i budowa drogi S19 na odcinku węzeł Boćki (bez węzła) - Małowice" | | | |
| TYTUŁ RYSUNKU: | | Plan sytuacyjny | |
| FUNKCJA: | IMIĘ I NAZWISKO: | PODPIS: | |
| Projektant | Mateusz Małkowski | | |
| SKALA: 1:500 | DATA: 05.12.2022 | NR RYS. E3.4 | |
| NR PROJEKTU: 200668-3.1-01 | | | |

| | | | |
|--|--|---|--|
| WYKONAWCA: | | STRABAG SP. Z O.O. ul. Parzewska 10 05-800 Pruszków | |
| JEDNOSTKA PROJEKTOWA: | | TM-VIA SP. Z O.O. Maszków, ul. Krakowska 461 32-095 Iwanowice tel.: (0-12) 661-53-91 tel.: (0-12) 661-53-90 biuro@tmvia.pl | |
| NAZWA OPACOWANIA: Projekt tymczasowej organizacji ruchu wykonywany w ramach zadania pn.: "Projekt i budowa drogi S19 na odcinku węzeł Bocki (bez węzła) - Malewice" | | | |
| TYTUŁ RYSUNKU: Plan sytuacyjny | | | |
| FUNKCJA: | | IMIĘ I NAZWISKO: PODPIS: | |
| Projektant | | Mateusz Matkowski | |
| SKALA: 1:500 | | DATA: 05.12.2022 | |
| NR PROJEKTU: 200668-3-1-01 | | E3.5 | |

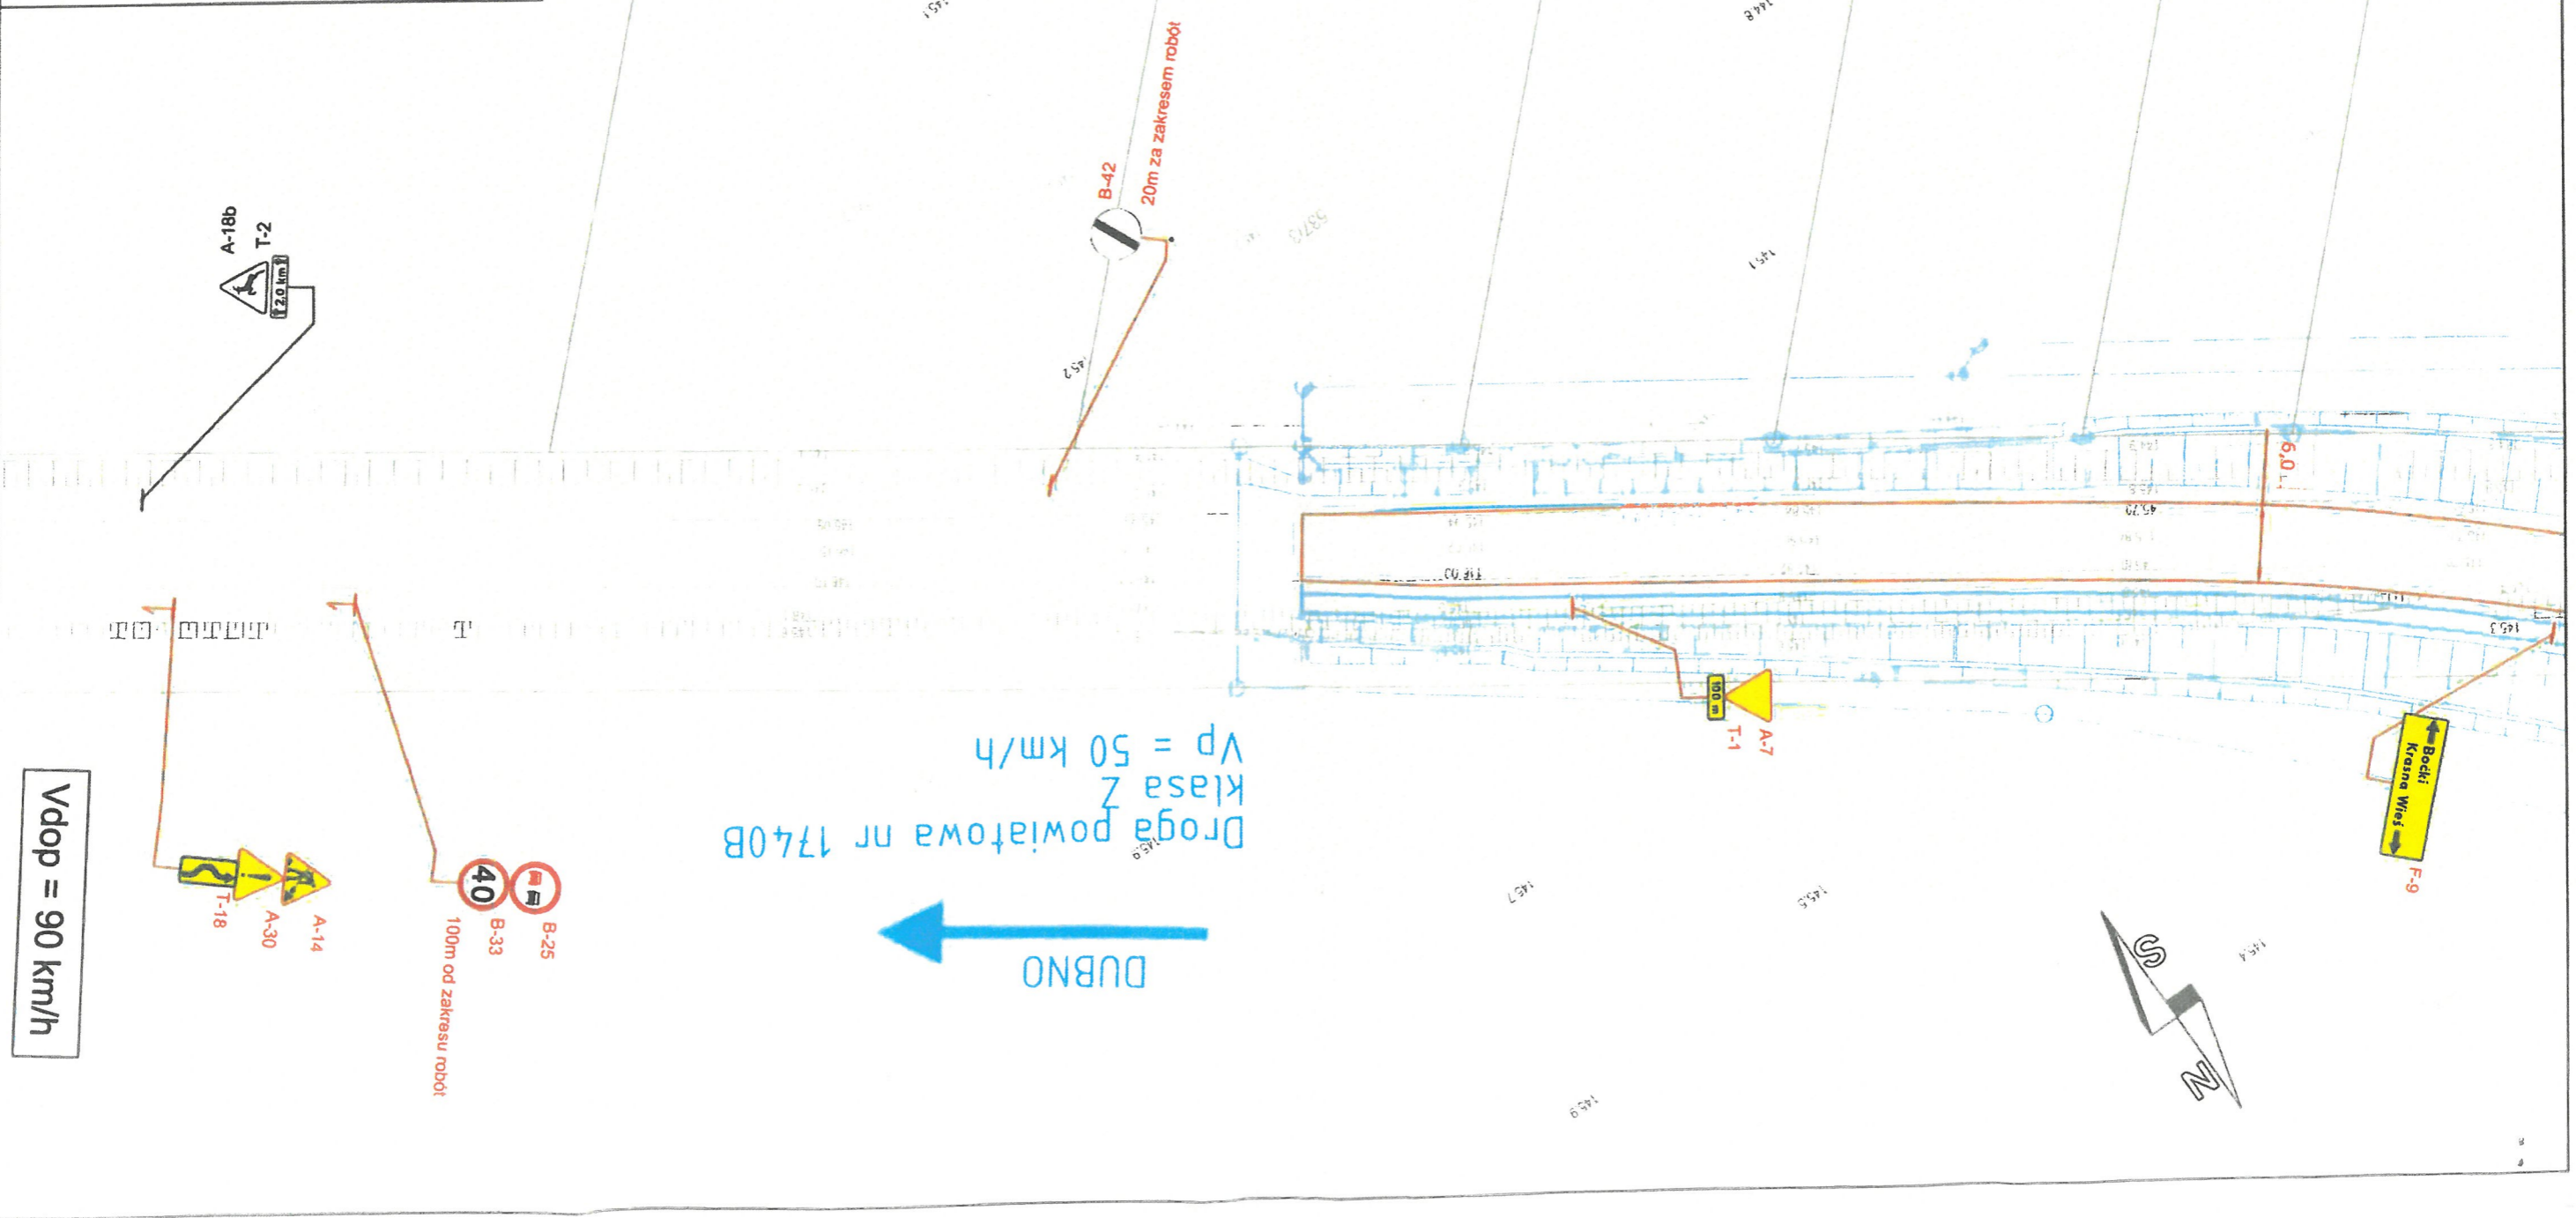

WD-79

Dodatkowa jezdnia drogi powiatowej nr 1746B
klasa D
Vp = 30 km/h

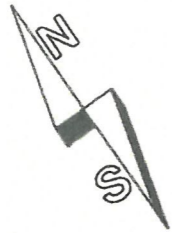

70m od skrzyżowania

6,0

70m przed wyjazdem

WYKONAWCA:



STRABAG SP. z o.o.
ul. Parzniewska 10
05-800 Pruszków

JEDNOSTKA PROJEKTOWA:



TM-VIA sp. z o.o.
Maszków, ul. Krakowska 461
32-095 Iwanowice
tel.: (0-12) 661-53-91
tel.: (0-12) 661-53-90
biuro@tmvia.pl


NAZWA OPRACOWANIA:

Projekt tymczasowej organizacji ruchu wykonywany w ramach zadania pn.: "Projekt i budowa drogi S19 na odcinku węzeł Boćki (bez węzła) - Malewice"

TYTUŁ RYSUNKU:

Plan sytuacyjny

| | | |
|-------------------------------|---------------------|-----------------|
| FUNKCJA: | IMIĘ I NAZWISKO: | PODPIS: |
| Projektant | Mateusz Małkowski | |
| SKALA: 1:500 | DATA: 05.12.2022 | NR RYS. E3.6 |
| NR PROJEKTU: 200668-3.1-01 | | |

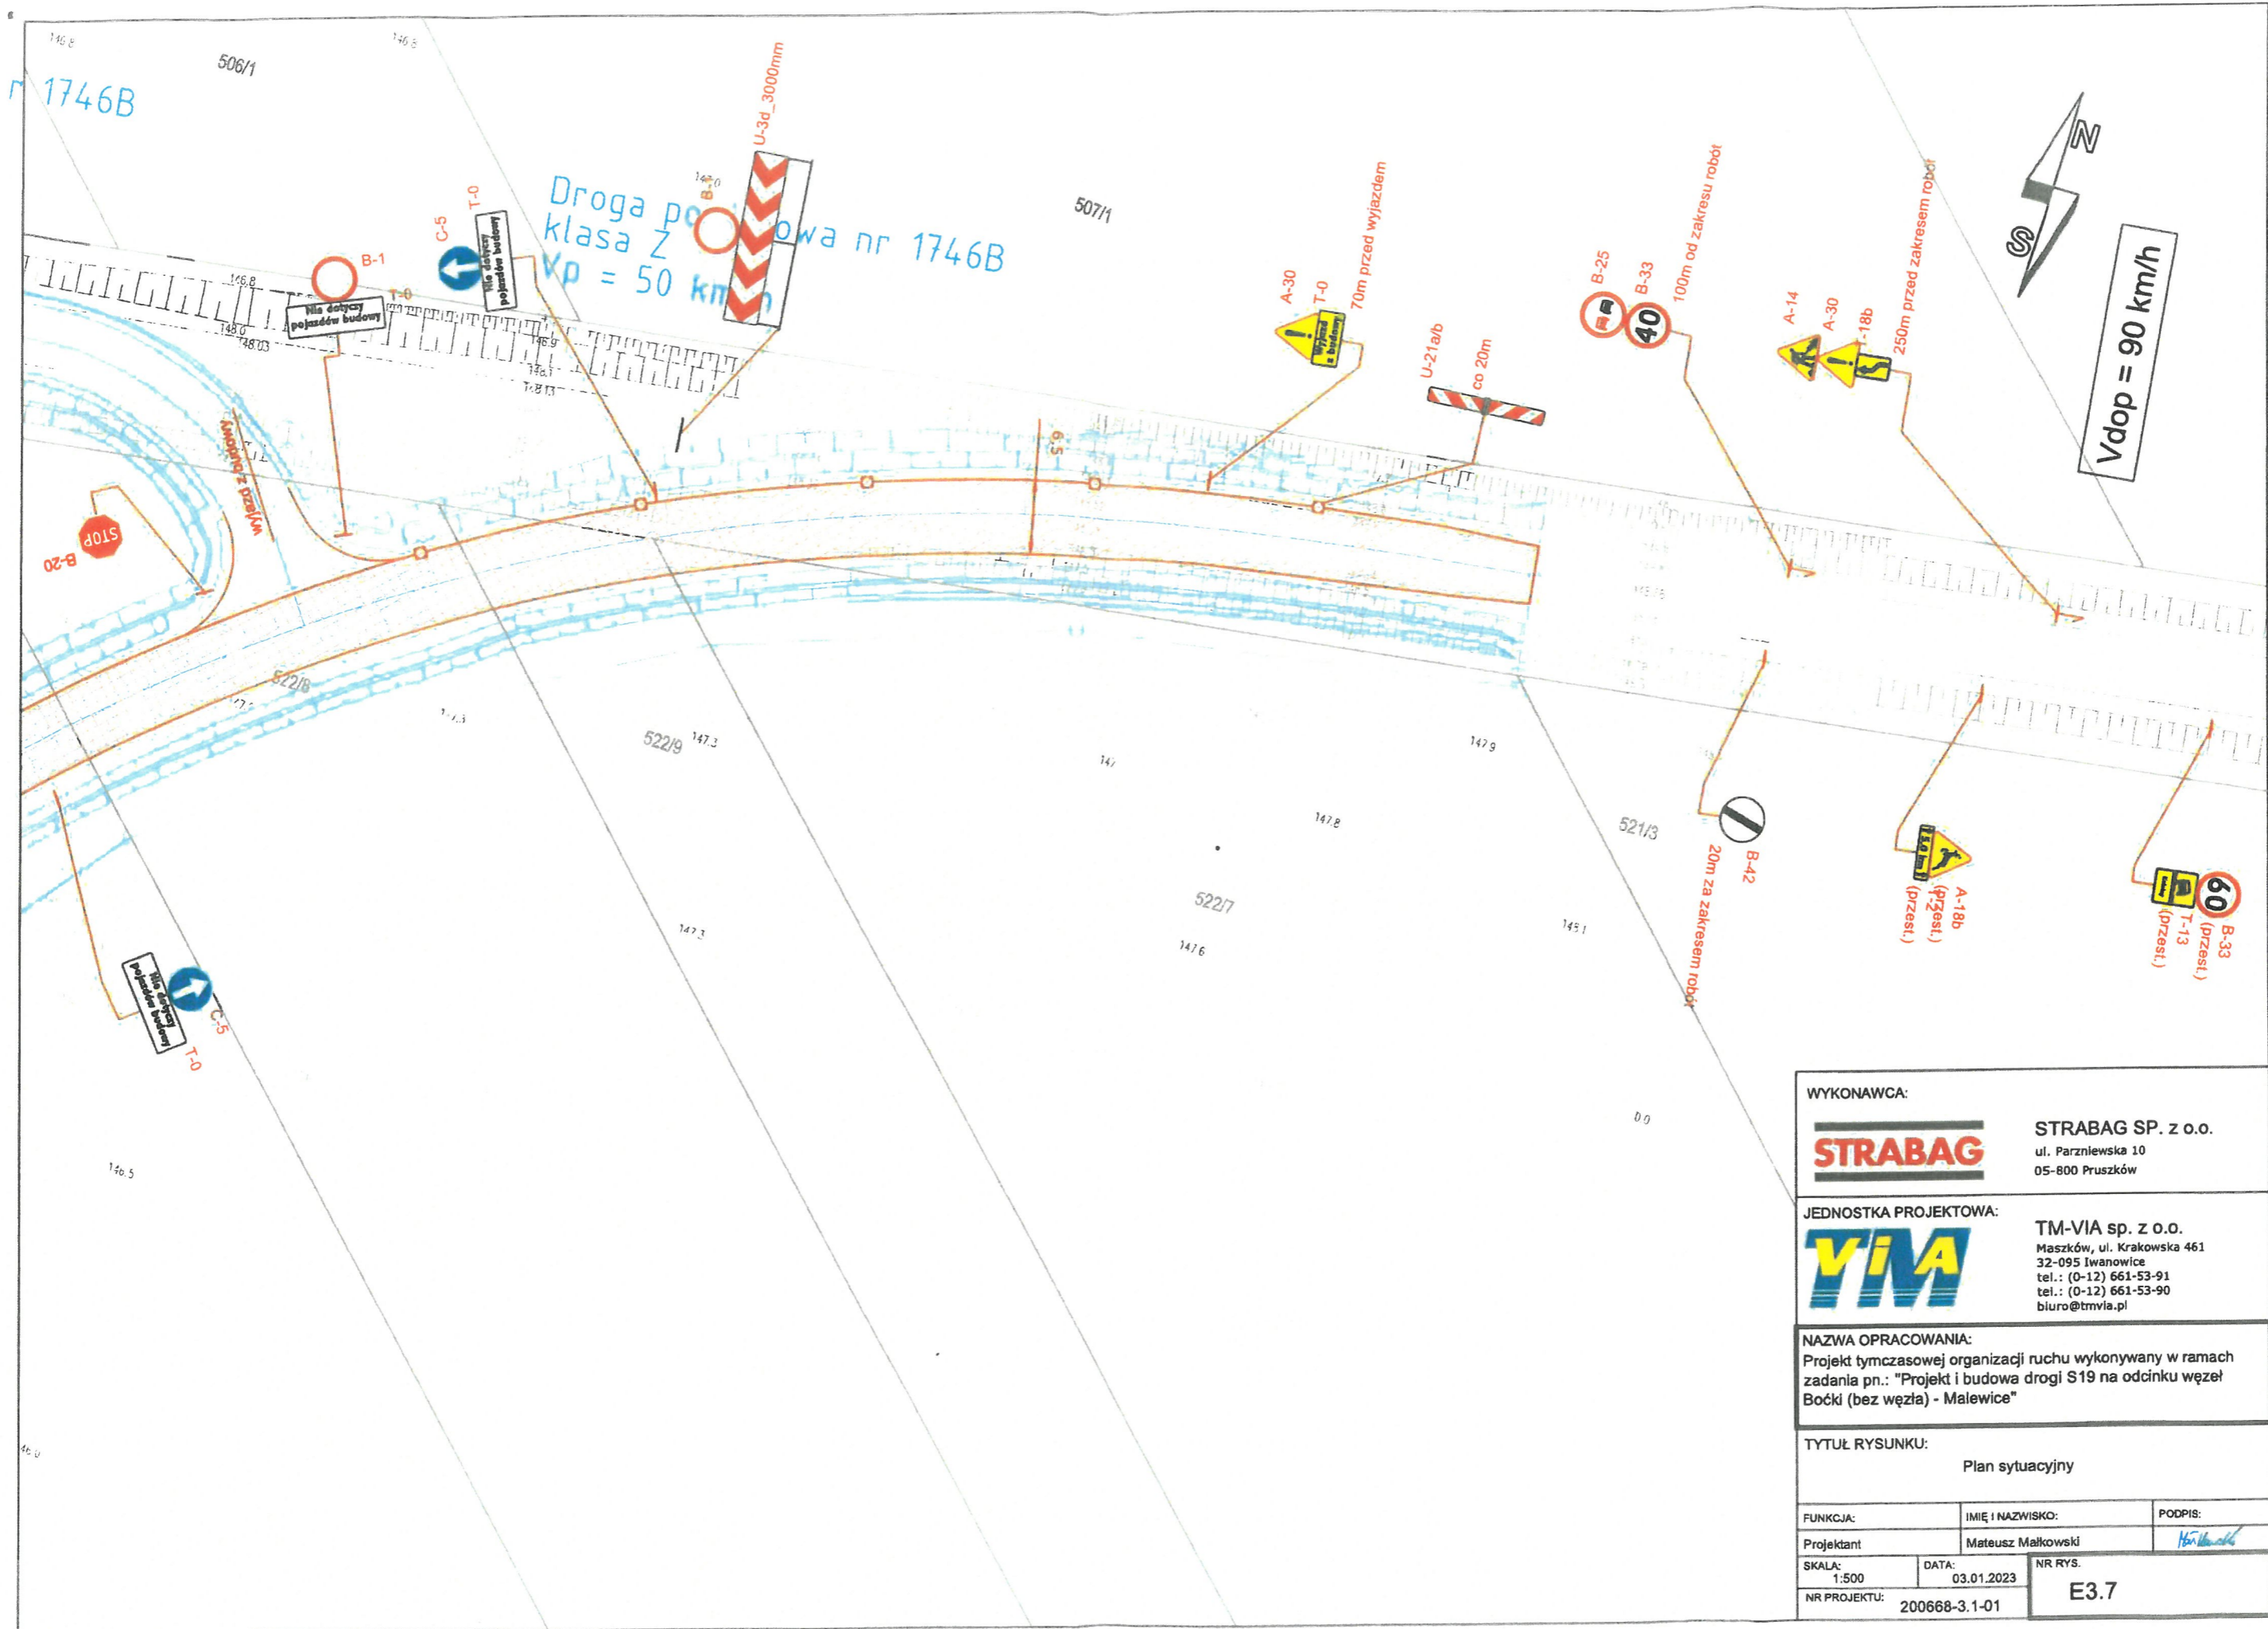

| | | |
|---|---------------------|---|
| WYKONAWCA: | | |
| STRABAG | | STRABAG SP. z o.o. ul. Parzewska 10 05-800 Pruszków |
| JEDNOSTKA PROJEKTOWA: | | |
| YMA | | TM-VIA sp. z o.o. Maszków, ul. Krakowska 461 32-095 Iwanowice tel.: (0-12) 661-53-91 tel.: (0-12) 661-53-90 biuro@tmvia.pl |
| NAZWA OPRACOWANIA: Projekt tymczasowej organizacji ruchu wykonywany w ramach zadania pn.: "Projekt i budowa drogi S19 na odcinku węzeł Boćki (bez węzła) - Malewice" | | |
| TYTUŁ RYSUNKU: Plan sytuacyjny | | |
| FUNKCJA: | IMIĘ I NAZWISKO: | PODPIS: |
| Projektant | Mateusz Małkowski | <i>Mateusz Małkowski</i> |
| SKALA: 1:500 | DATA: 03.01.2023 | NR RYS. E3.7 |
| NR PROJEKTU: 200668-3.1-01 | | |